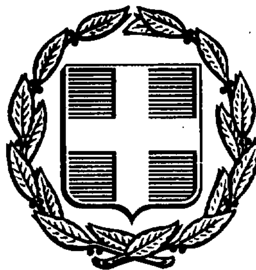


ΕΦΗΜΕΡΙΣ ΤΗΣ ΚΥΒΕΡΝΗΣΕΩΣ
ΤΗΣ ΕΛΛΗΝΙΚΗΣ ΔΗΜΟΚΡΑΤΙΑΣ

ΑΘΗΝΑ 22 ΦΕΒΡΟΥΑΡΙΟΥ 1991	ΤΕΥΧΟΣ ΤΕΤΑΡΤΟ	ΑΡΙΘΜΟΣ ΦΥΛΛΟΥ 82

ΠΕΡΙΕΧΟΜΕΝΑ

ΑΠΑΛΛΟΤΡΙΩΣΕΙΣ

ΑΠΟΦΑΣΕΙΣ

ΠΟΛΕΟΔΟΜΙΑ

ΑΠΟΦΑΣΕΙΣ

ΑΠΑΛΛΟΤΡΙΩΣΕΙΣ

ΑΠΟΦΑΣΕΙΣ

Αριθ. Δ12α/φ.ΕΥΔΑΠ/37900 (1)

Κύρυξη αναγκαστικής απαλλοτρίωσης εκτάσεων συνολικού εμβαδού μ2 8490 στο «Σουρόβλι» άνω Βασιλικών Σαλαμίνας α) για την κατασκευή αντλιοστασίου μ2 2025, β) για την κατασκευή των αγωγών Φ 500 και Φ 400 μ2 1170 και γ) για την κατασκευή δεξαμενής και άλλων αγωγών μ2 5295, προς υδροδότηση του Θριασίου Πεδίου Μεγάρων - Σαλαμίνας.

Ο ΥΠΟΥΡΓΟΣ
ΠΕΡΙΒΑΛΛΟΝΤΟΣ, ΧΩΡΟΤΑΞΙΑΣ ΚΑΙ ΔΗΜ. ΕΡΓΩΝ

Έχοντας υπόψη:

1. Τις διατάξεις του άρθρου 28 το Ν. 1068/1980 «περί συστάσεως ενιαίου φορέα συστάσεως Ύδρευσης - Αποχέτευσης Πρωτεύουσας» ΦΕΚ 190/23.8.1980 τ. Α').

2. Τις διατάξεις του Ν. Δ/τος 797/1971 «περί αναγκαστικών απαλλοτριώσεων» ΦΕΚ 1/1.1.71 τ. Δ').

3. Τις διατάξεις του Π.Δ/τος 76/5.2.1985 ΦΕΚ 27/1.3.1985 «Κωδικοποίηση σε ενιαίο χείμενο του Ν. 1065/80 με τίτλο «Δημοτικός και Κοινοτικός Κώδικας», των ισχυουσών διατάξεων του Δημοτικού και Κοινοτικού Κώδικα, όπως τροποποιήθηκαν και συμπληρώθηκαν.

4. Τις διατάξεις του Π.Δ/τος 69/8.2.1988 για τον Οργανισμό του Υπουργείου Δημ. Έργων (ΦΕΚ 28/16.2.1988 τ. Α').

5. Τις αποφάσεις Υ 1052/2.5.90 ΦΕΚ 311/9.5.90 και Υ 1087/28.5.90 ΦΕΚ 334/29.5.90 τ. Β') του Πρωθυπουργού.

6. Την 6922/7.9.1990 απόφαση του Διοικητικού Συμβουλίου της ΕΥΔΑΠ με την οποία εγκρίθηκε η αναγκαστική απαλλοτρίωση συνολικής έκτασης 8490 τ.μ. (2025 + 1170 + 5295= 8490 μ2) όπως αναλυτικά εικονίζεται στα ΑΑ15 και ΑΔ46 κτηματολογικά διαγράμματα και κτηματολογικούς πίνακες, αποφασίζουμε:

Κηρύσσουμε αναγκαστική απαλλοτρίωση εκτάσεων συνολικής επιφανείας 8490 τ.μ. στο Σουρόβλι άνω Βασιλικών Σαλαμίνας α) για την κατασκευή αντλιοστασίου μ2 2025, β) για την κατασκευή των αγωγών Φ 500 και Φ 400 και γ) για την κατασκευή δεξαμενής και άλλων αγωγών μ2 5295, προς υδροδότηση του Θριασίου Πεδίου Μεγάρων - Σαλαμίνας όπως απεικονίζονται τα χτηματολογικά διαγράμματα ΑΑ 15 και ΑΔ 46 και περιλαμβάνονται στους σχετικούς χτηματολογικούς πίνακες που έχουν συνταχθεί από τη ΕΥΔΑΠ (Δ/νση Έργων Ύδρευσης) και θεωρήθηκαν τον Νοέμβριον του 1990 από τον Δ/ντή της Δ/νσης Δ6 του Υπουργείου μας.

Στην έκταση που απαλλοτριώνεται προβάλουν δικαιώματα κυριότητας ο γεώργιος Ιωάν. Μπεγνής, η Ελένη χα Κοφίνα, ο Λευτέρης Δημ. Περδικούρης κ.λ.π.

Η απαλλοτρίωση χηρύσσεται υπέρ και με δαπάνες της ΕΥΔΑΠ.

Η απόφαση αυτή να δημοσιευθεί στην Εφημερίδα της Κυβερνήσεως.

Αθήνα, 6 Φεβρουαρίου 1991

Ο ΥΠΟΥΡΓΟΣ
ΣΤΕΦΑΝΟΣ ΜΑΝΟΣ

Αριθ. 56 (2)

Κήρυξη αναγκαστικής απαλλοτρίωσης για τη διάνοιξη νέας παραλλήλου τοπικής οδού υπ' αριθ. 2 (Τ.Ο.2) επί μήκους 3,04 ΚΜ, που αποκαθιστά το τοπικό οδικό δίκτυο, λόγω κατασκευής του αυτοκινητόδρομου Κορίνθου - Τριπόλεως στην ανατολική πλευρά του τμήματος: σήραγγα Αρτεμισίου - Τρίπολη».

Ο ΝΟΜΑΡΧΗΣ ΑΡΚΑΔΙΑΣ

Έχοντας υπόψη:

1. Τις διατάξεις του Ν.Δ. 797/1971 «περί αναγκαστικών απαλλοτριώσεων» σε συνδιασμό με τις διατάξεις του Β.Δ/τος 139/1971 «περί της αρμοδιότητος των νομαρχών προς χήρυξη αναγκαστικών τινών απαλλοτριώσεων».

2. Τις διατάξεις του άρθρου 23 του από 25.11.1929 Δ/τος «περί χωδικοποιήσεως των περί κατασκευής και συντηρήσεως οδών κειμένων διατάξεων».

3. Τις διατάξεις του άρθρου 1 του Ν. 653/1977 περί υποχρεώσεως των παροδίων ιδιοκτητών δια την διάνοιξη εθνικών οδών κ.λ.π.όπως συμπληρώθηκαν με τις παρ. 9 και 10 του άρθρου 62 του Ν. 947/1979

και την παρ. 4 του άρθρου 9 του Ν. 960/1979 για την εκτέλεση των οποίων εκδόθηκε το Π.Δ. 929/1979.

4. Το υπ' αριθ. 83/16.1.1991 έγγραφο της 2ης ΔΕΚΕ Τρίπολης, αποφασίζουμε:

Κηρύσσουμε την αναγκαστική απαλλοτρίωση για λόγους δημόσιας ωφέλειας και ειδικώτερα για τη διάνοιξη νέας παραλλήλου τοπικής οδού υπ' αριθ. (Τ.Ο. 2) επί μήκους 3,04 ΜΚ, που αποκαθιστά το τοπικό οδικό δίκτυο, λόγω κατασκευής του αυτοκινητόδρομου Κορίνθου - Τριπόλεως στην ανατολική πλευρά του τμήματος (σήραγγα Αρτεμισίου - Τρίπολη), συνολικής εκτάσεως των απαλλοτριουμένων ιδιοκτησιών (πλην Δημοσίου) 27.455 τ.μ. μετά των επικειμένων των.

Η παραπάνω απαλλοτριουμένη έκταση βρίσκεται στο Ν. Αρκαδίας και απεικονίζεται στο κτηματολογικό διάγραμμα και τον αντίστοιχο κτηματολογικό πίνακα που συνέταξαν τα συνεργαζόμενα γραφεία μελετών α) Εταιρεία Μελετών Αναπτύξεως (ΕΜΑ) Ε.Π.Ε., β) ΟΔΟΤΕΧΝΙΚΗ Ε.Π.Ε., γ) Π. Δημακόπουλος, που ηλέχθησαν από τον Κων/νο Φρέντζο πολιτικό μηχανικό με σύμβαση στη Δ.Σ.Ε. τέως 9η ΠΥΔΕ και θεωρήθηκαν από τον Προϊστάμενο της Δ.Σ.Ε. τέως 9ης ΠΥΔΕ Γεώργιο Βέρροιο στις 11.1.1991.

Στην έκταση που απαλλοτριώνεται προβάλλουν δικαιώματα κυριότητος οι: Δουζένης Κων/νος, Παπαδάκης Ηλίας, Μπελεσιώτης Κων/νος κ.λ.π.

Η απαλλοτρίωση κηρύσεται υπέρ του Δημοσίου που θα αντιμετοπισθεί από τις πιστώσεις του έργου 8471001 Δ.Ε. ΝΕΜΕΑ - ΑΡΤΕΜΙΣΙΟΝ - ΤΡΙΠΟΛΗ ΕΚΤΟΣ ΣΗΡΑΓΓΩΝ και β) των παροδίων ιδιοκτητών που ωφελούνται υπό τις προϋποθέσεις του Νόμου.

Η απόφαση αυτή να δημοσιευθεί στην Εφημερίδα της Κυβερνήσεως.

Τρίπολη, 1 Φεβρουαρίου 1991

Ο Νομάρχης
ΓΡΗΓ. ΑΠΟΣΤΟΛΑΚΟΣ

Αριθ. 245 (3)

Καθορισμός των ορίων του αιγιαλού και δημιουργία ζώνης παραλίας στη θέση Βιγλιά Γραμβούσας Κισσάμου Νομού Χανίων.

Ο ΝΟΜΑΡΧΗΣ ΧΑΝΙΩΝ

Εχοντας υπόψη:

1. Τις διατάξεις των άρθρων 1 μέχρι και 7 του Α.Ν. 2344/1940 «περί αιγιαλού και παραλίας», όπως τροποποιήθηκαν και συμπληρώθηκαν με τις διατάξεις: α) Του άρθρου 13 του Ν. 1078/1980 και β) του άρθρου 23 του Ν. 1337/1983.

2. Τις διατάξεις της παρ. 9 του άρθρου 1 του Κεφαλαίου Β' της 0.208/181/26.4.1982 (ΦΕΚ 214/26.4.1982 τ.Β') κοινής απόφασης των Υπουργών Προεδρίας Κυβερνήσεως και Οικονομικών «Αναμόρφωση Συλλογικών Οργάνων Γνωμοδοτικής και Αποφασιστικής Αρμοδιότητας του Υπουργείου Οικονομικών».

3. Την από 31.10.1990 έκθεση της επιτροπής καθορισμού των ορίων του αιγιαλού και παραλίας και θέσεων αμμοληψίας», που καθόρισε τα όρια του αιγιαλού και της παραλίας στην περιοχή Βιγλιά Γραμβούσας Κισσάμου και το από 1.8.89 τοπογραφικό διάγραμμα με κλίμακα 1:.500 του πολιτικού μηχανικού Δημητρίου Μαθιουδάκη που θεωρήθηκε στις 31.10.1990 από τη Δ/νση Τεχνικών Υπηρεσιών της Νομαρχίας Χανίων και συνοδεύει την έκθεση της προαναφερόμενης Επιτροπής.

4. Τη σύμφωνη γνώμη του Γενικού Επιτελείου Ναυτικού, που διατυπώθηκε στο υπ' αριθ. 5445/516/90/30.8.90 έγγραφό του.

5. Τις διατάξεις του άρθρου 1 της παρ. 1 του Ν. 3200/1955 (ΦΕΚ 97/Α'/1955) «περί διοικητικής αποκεντρώσεως» σε συνδυασμό με τις διατάξεις του από 28.6.1955 Β.Δ. «περί εξαιρέσεως από της κατά το άρθρον 1 παρ. 1 του Ν. 3200/1955 αρμοδιότητος των Νομαρχών, αντικειμένων τινων αρμοδιότητος του Υπουργού Οικονομικών», του Β.Δ. 704/1970 και του άρθρου 1 παρ. 5 του Π.Δ. 71/1984, για μεταβίβαση αρμοδιοτήτων του Υπουργού Οικονομικών στους Νομάρχες και στις περιφερειακές αρχές διανομαρχιακού επιπέδου, αποφασίζουμε:

1. Επικυρώνουμε την από 31.10.90 έκθεση της Επιτροπής καθορισμού των ορίων του αιγιαλού και παραλίας και θέσεων αμμοληψίας, καθώς και το από 1.8.89 τοπογραφικό διάγραμμα, που τη συνοδεύει, το οποίο συντάχθηκε από τον πολιτικό μηχανικό Δημητρίου Μαθουδάκη με κλίμακα 1:500 και θεωρήθηκε την 31.10.1990 από τον Δ/ντή Τ.Υ.Ν. Χανίων επί του οποίου η πιο πάνω Επιτροπή, καθόρισε τα όρια του αιγιαλού, με κόκκινη πολυγωνική γραμμή ή με κορυφές Α, Β, Γ, ... Κ, Λ, Μ και τα όρια της παραλίας με κίτρινη πολυγωνική γραμμή και με κορυφές Α', Β', Γ', ... Κ', Λ', Μ'.

Η απόφαση αυτή, με την έκθεση της επιτροπής και το διάγραμμα, να δημοσιευθούν στην Εφημερίδα της Κυβερνήσεως.

Χανιά, 30 Ιανουαρίου 1991

Ο Νομάρχης
ΑΝΤΩΝΗΣ ΝΑΤΣΙΚΑΣ

ΕΚΘΕΣΗ

Της Επιτροπής καθορισμού των ορίων αιγιαλού και παραλίας και θέσεων αμμοληψίας στην περιοχή Βιγλιά Κοινότητας Γραμβούσας Επαρχίας Κισσάμου Ν. Χανίων, για πρώτη φορά.

Χανιά σήμερα 31.10.90 οι υπογραφόμενοι:

1. Λουκάς Μπασιάς, Προϊστάμενος της κτηματικής Υπηρεσίας Χανίων.

2. Αικατερίνη Τζούγκαρη, αναπληρ. Δ/ντή Τ.Υ.Ν. Χανίων λόγω κωλύμματος του Δ/ντή.

3. Γεώργιος Χονδροξουμάκης, Υπολιμενάρχης Χανίων λόγω κωλύματος Λιμενάρχη αποτελούντες την παραπάνω Επιτροπή επισκεφθήκαμε την περιοχή που απεικονίζεται στο από 1 Αυγούστου 1989 τοπογραφικό διάγραμμα του Πολιτικού Μηχανικού Δημητρίου Μαθιουδάκης.

Αφού λάβαμε υπόψη:

1. Την με αριθμ. 6.4.90 αίτηση της Κοινότητας Γραμβούσας.

2. Το ποσό 1 Αυγούστου 1989 τοπογραφικό διάγραμμα συντεταγμένο από τον Πολιτικό Μηχανικό Δημήτριο Μαθιουδάκη, ελεγμένο από την Αικατερίνη Τζούγκαρη Μηχανικό της Δ.Τ.Υ.Ν. Χανίων και θεωρημένο από τον Δ/ντή της Υπηρεσίας αυτής Εμμ. Ποντικάκη την 31.10.1990.

3. Το γεγονός ότι η εικονιζόμενη έκταση είναι αμμώδης.

4. Τις διατάξεις του Α.Ν. 2344/40 «περί αιγιαλού και παραλίας» σε συνδυασμό με τις διατάξεις του άρθρου 23 του Ν. 1337/83.

5. Την αντίληψη που σχημάτισε κάθε μέλος της Επιτροπής σχετικά με το πλάτος της ζύμης της ξηράς που βρέχεται από την θάλασσα.

6. Την σύμφωνη γνώμη του ΓΕΝ η οποία εκφράζεται στο υπ' αρ. 5445/516/90/30.8.90 έγγραφό της, αποφασίζουμε:

1. Καθορίζουμε επί του αναφερομένου τοπογ. δ/τος.

1. Οριογραμμή αιγιαλού με κόκκινη πολυγωνική γραμμή και με κορυφές Α, Β, Γ, ... Κ, Λ, Μ.


2. Οριογραμμή παραλίας πλάτους 10 μέτρων από την οριογραμμή του αιγιαλού με κίτρινη πολυγωνική γραμμή και με κορυφές Α, Β, Γ, ... Κ, Λ, Μ.


Επειδή δεν εξυπηρετείται ο σκοπός του αριθ. 7. του Α.Ν. 2344/40.


Β) Αποφαινόμαστε ότι δεν υπάρχει περίπτωση παλαιού αιγιαλού.


Η ΕΠΙΤΡΟΠΗ

ΛΟΥΚΑΣ ΜΠΑΣΙΑΣ
ΑΙΚ. ΤΖΟΥΓΚΑΡΗ
ΓΕΩΡ. ΧΟΝΔΡΟΞΟΥΜΑΚΗΣ

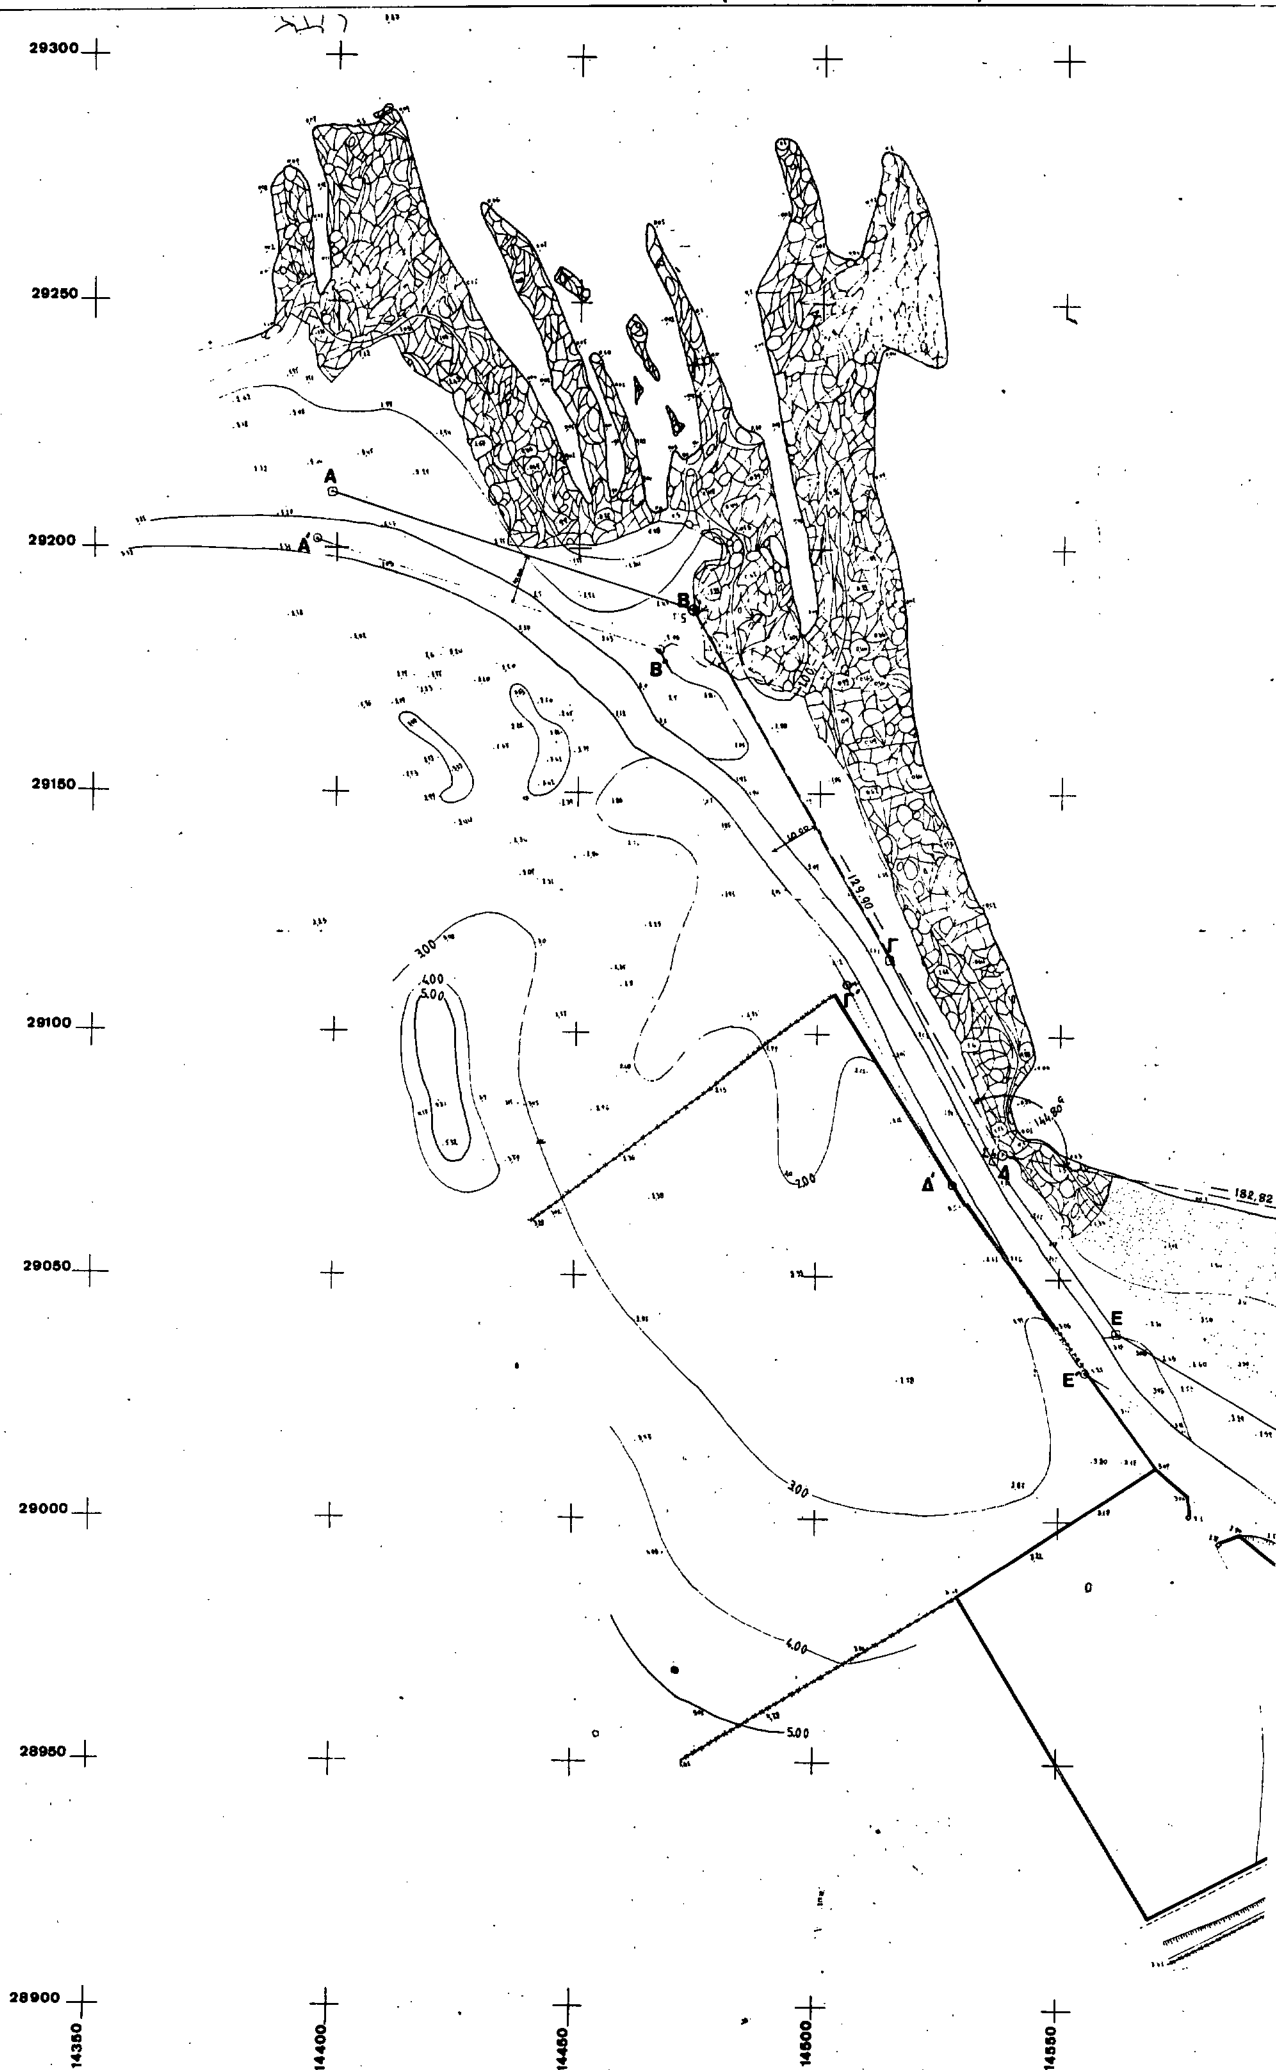
29300
29250
29200
29150
29100
29050
29000
28950
28900
14350
14400
14450
14500
14550
A
A'
B
B'
Γ
Γ'
Δ
Δ'
E
E'
129,90
144,80
182,82
10,00
3.00
4.00
5.00
2.00
3.00
4.00
5.00

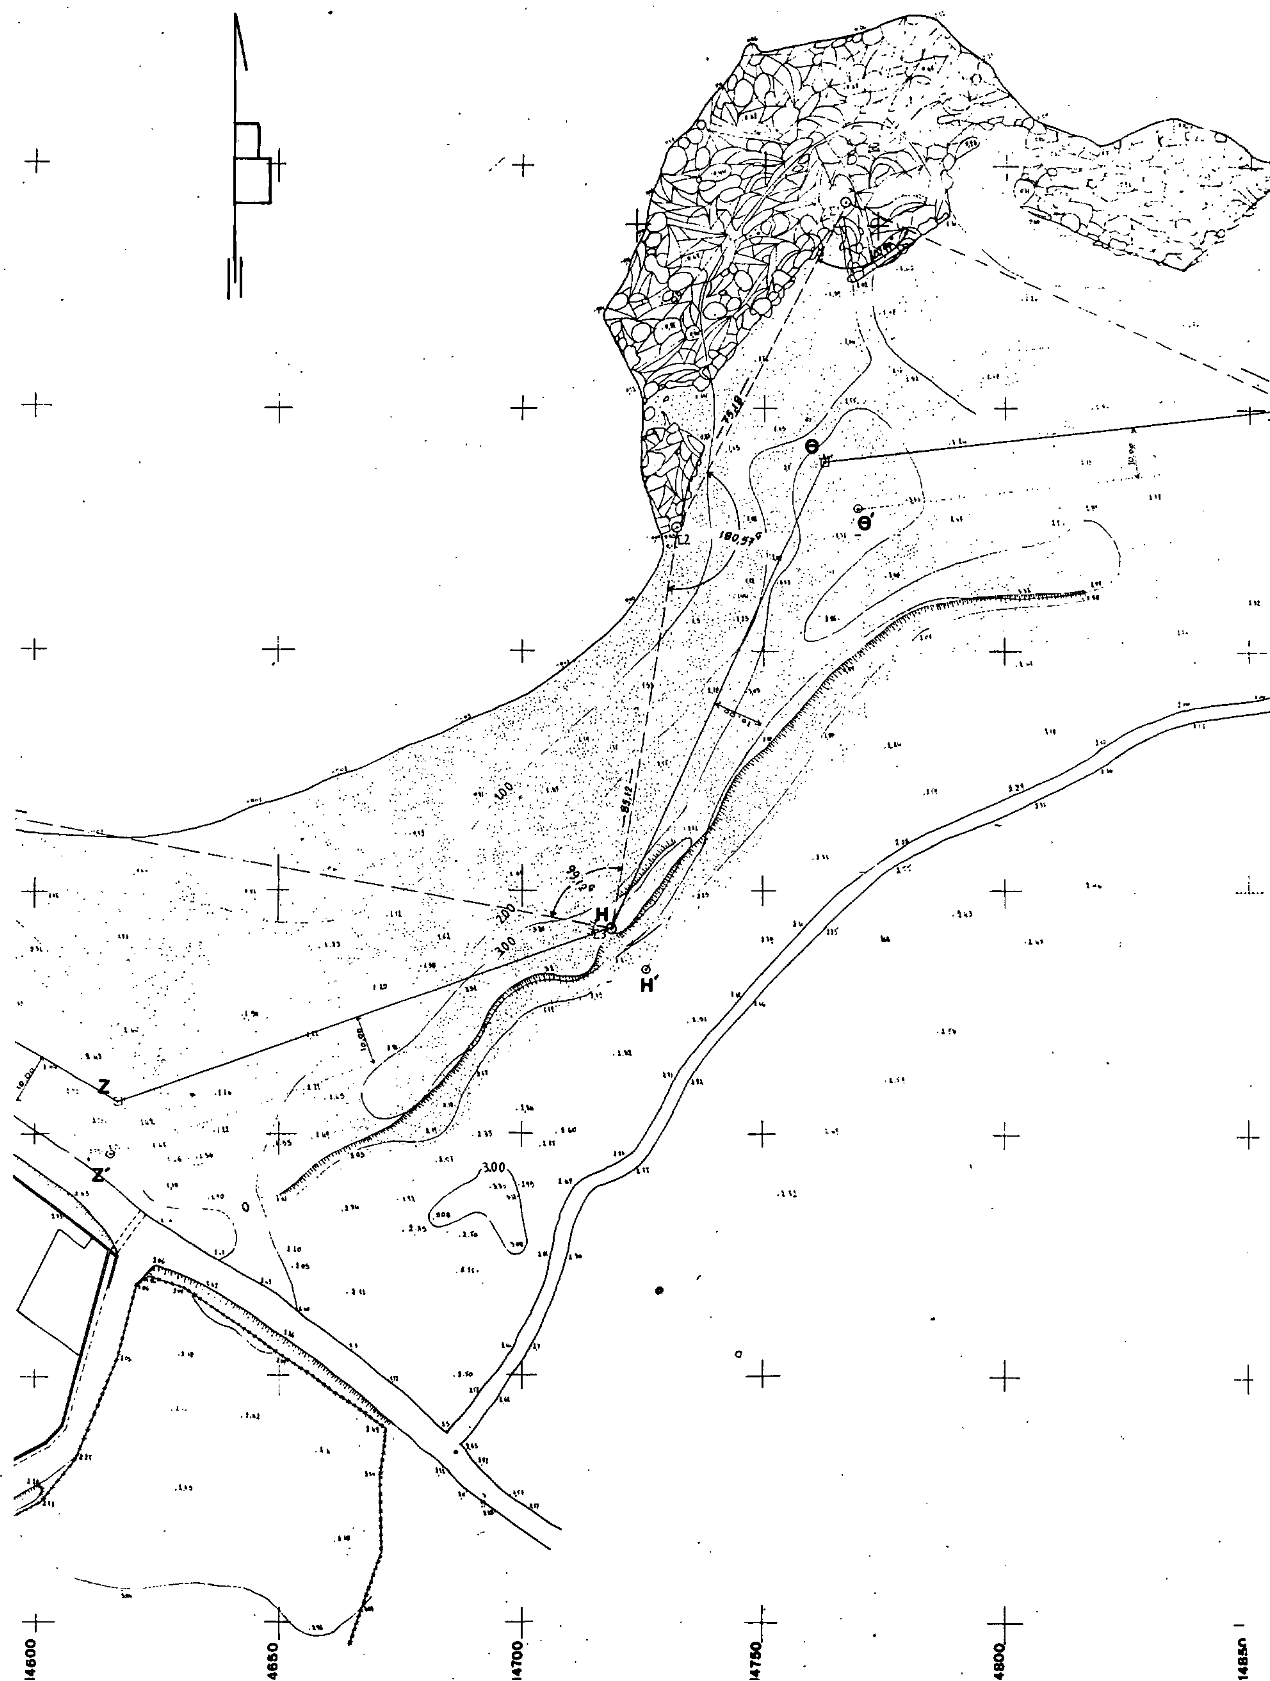
Θ
Θ′
Η
Η′
Ζ
Ζ′
180,57
3.00
14600
4650
14700
14750
4800
14850

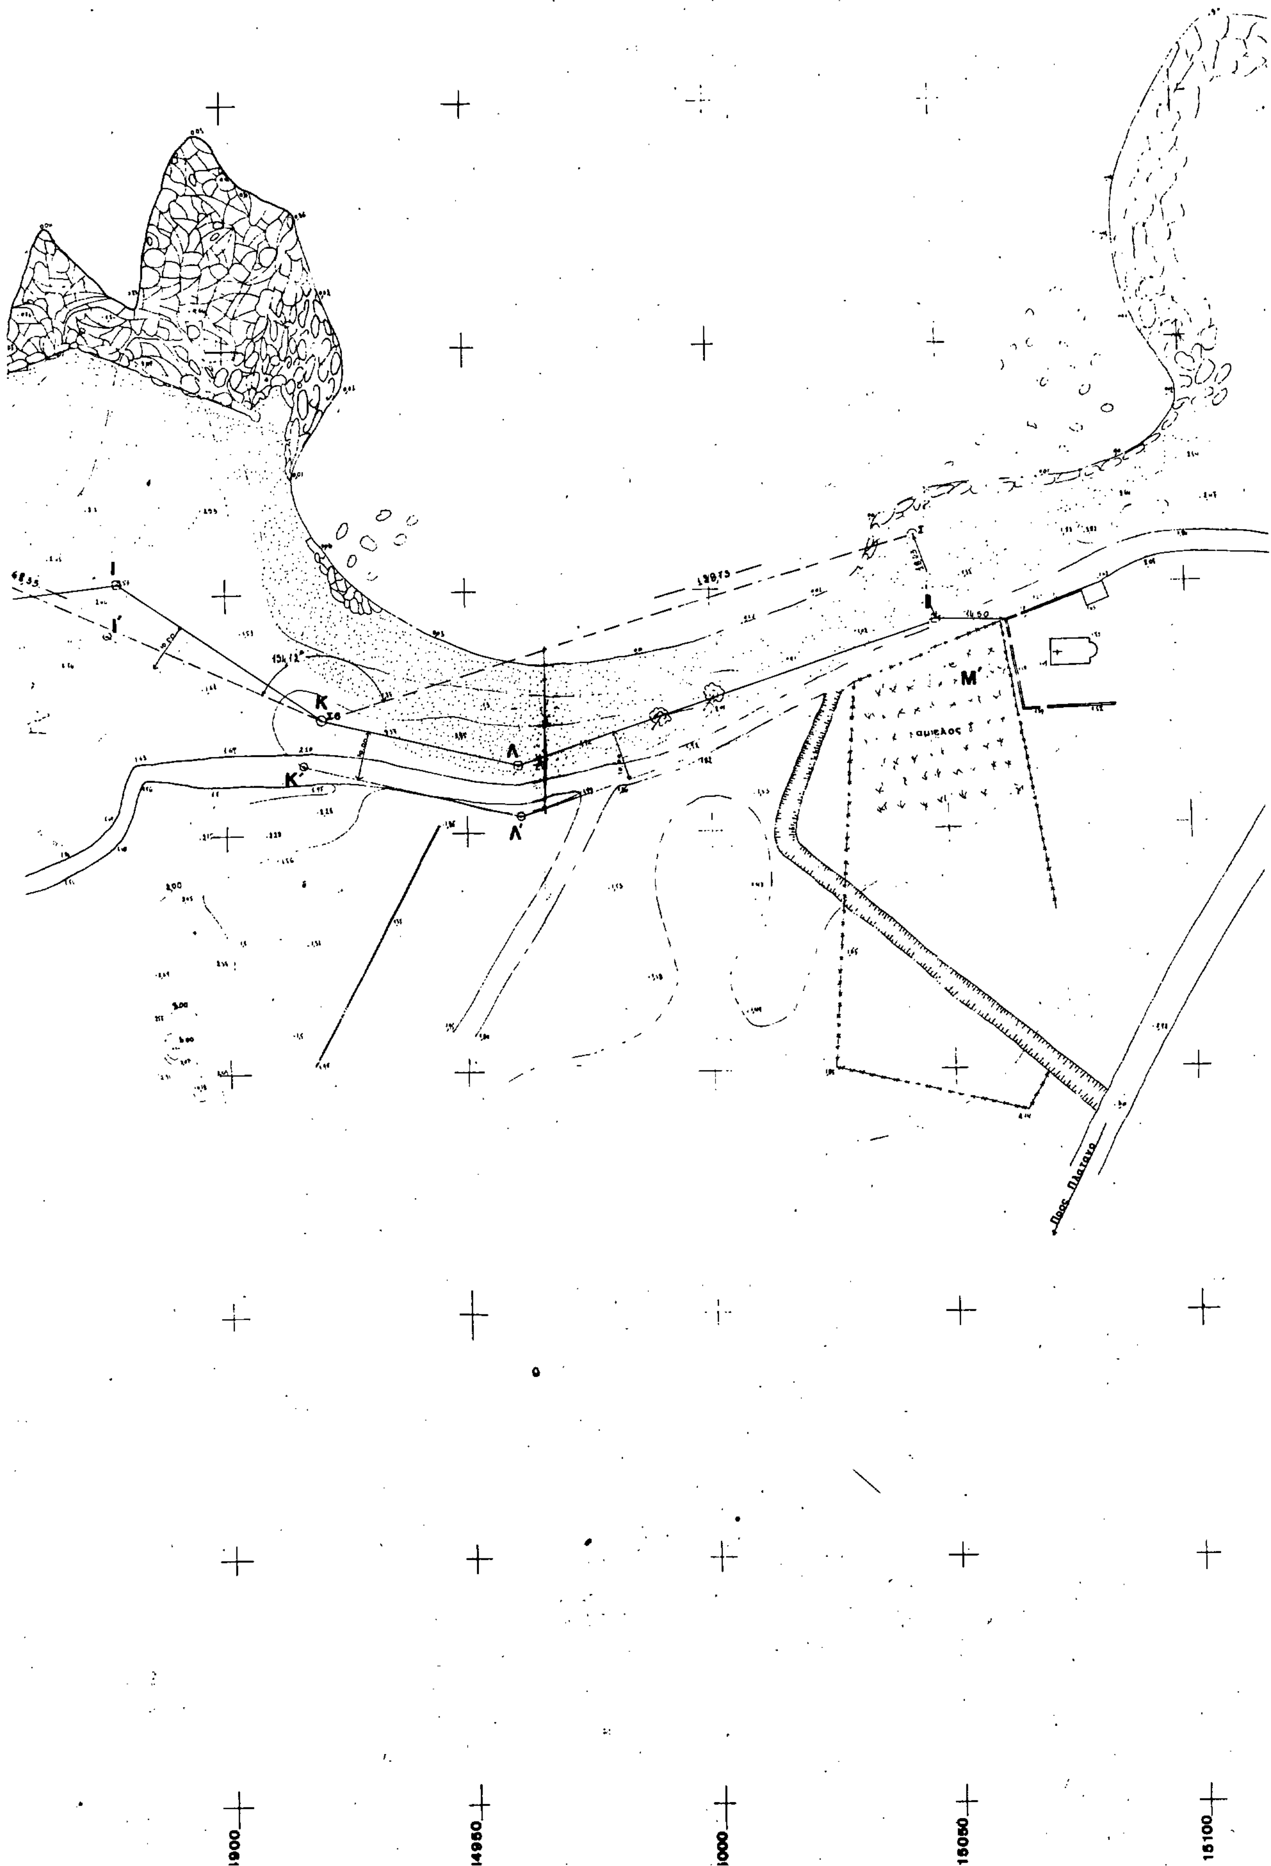
I
I'
K
K'
Λ
Λ'
M'
Προς Πλατανο
1900
14950
1000
15050
15100

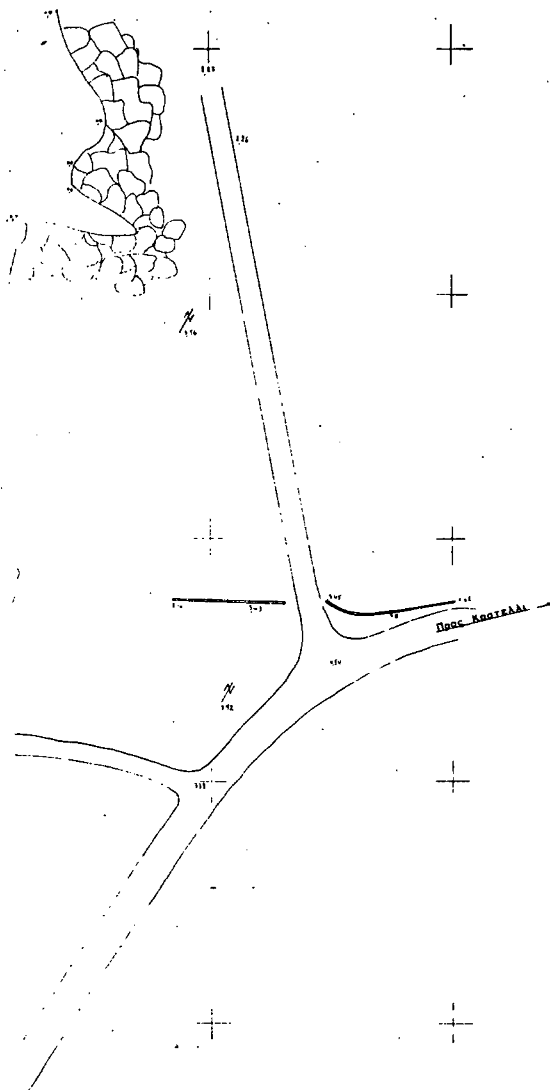

ΥΠΟΜΝΗΜΑ

1. Α-Β-Γ-Δ-Ε-Ζ-Η-Θ-Ι-Κ-Λ-Μ Κορυφες γραμμης αιγιαλου 12 κορυφές
2. Α΄-Β΄-Γ΄-Δ΄-Ε΄-Ζ΄-Η΄-Θ΄-Ι΄-Κ΄-Λ΄-Μ΄ Κορυφες γραμμης παραλιας 12 κορυφες
3. Οι κορυφες Θ,Η και Κ συμπιπτουν με τις στάσεις 25, 23 και 28 αντιστοιχα
4. Γραμμή αιγιαλού ⟶ κόκκινη
5. Γραμμη παραλίας ⟶ κίτρινη
6. ΜΟΝΟ Η ΚΟΡΥΦΗ Β (ΣΤΑΣΗ 26) ΕΧΕΙ ΣΗΜΑΝΘΕΙ ΜΕ ΣΩΛΗΝΑ ΠΑΚΤΩΜΕΝ ΣΕ ΣΚΥΡΟΔΕΜΑ

ΣΥΝΤΕΤΑΓΜΕΝΕΣ ΚΟΡΥΦΩΝ ΑΙΓΙΑΛΟΥ ΕΠΙ ΤΟΥ ΚΡΑΤΙΚΟΥ ΔΙΚΤΥΟΥ

ΚΟΡΥΦΗ	Χ	Ψ
Α	14398.63	29211.69
Β	14473.48	29187.70
Γ	14514.54	29115.72
Δ	14536.45	29074.25
Ε	14561.95	29038.78
Ζ	14616.80	29006.76
Η	14718.20	29042.00
Θ	14762.60	29139.34
Ι	14877.88	29152.24
Κ	14920.08	29123.35
Λ	14961.22	29113.97
Μ	15049.39	29143.40

Για την εξάρτηση των κορυφών [illegible]
χρησιμοποιήθηκαν τα τριγωνομετρικά
1) [illegible] : x = 15293.46 ψ = 29696.56
2) Κούλες : x = 14645.80 ψ = 27144.07

ΤΟΠΟΓΡΑΦΙΚΟ ΔΙΑΓΡΑΜΜΑ
χαθορισμου οριων αιγιαλου παραλιας
ΚΛ. 1 : 500

ΠΕΡΙΟΧΗ : ΒΙΓΛΙΑ


ΕΝΔΙΑΦΕΡΟΜΕΝΟΙ : ΦΟΥΡΝΑΡΑΚΗΣ ΠΕΤΡΟΣ ΚΑΙ

ΚΟΙΝΟΤΗΤΑ — ΓΡΑΜΒΟΥΣΗΣ

ΕΠΑΡΧΙΑ : ΚΙΣΣΑΜΟΥ

ΑΡΜΟΔΙΑ ΟΙΚ. ΕΦΟΡΙΑ : ΧΑΝΙΩΝ

ΥΨΟΜΕΤΡΙΚΗ ΑΦΕΤΗΡΙΑ : Η σταθμη της επιφανειας της θαλασσας

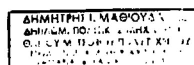


Χανια 1 Αυγουστου 1989 εως 1-4-90
Ο Συντάξας


Δ. Ι. [illegible] Πολ. Μηχαν.

Χανια 15/6/1990
[illegible]

Αλ. Κοδυτσαρη
Τοπ. Μηχαν.

ΘΕΩΡΗΘΗΚΕ
Χανιά 15-6-90
[illegible] Τ.Υ.Ν. Χανίων

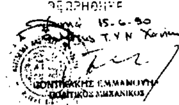

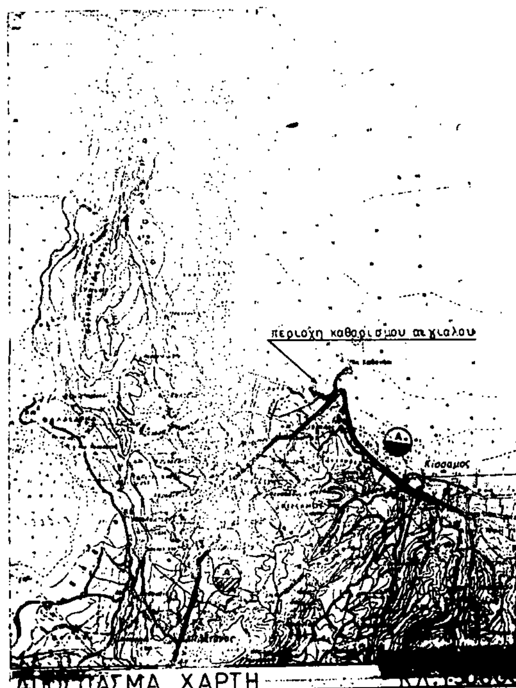

Το παρον συνοδευει την απο 31-10-90 εκθεση της επιτροπης η οποια επικηρωθηκε με την 215/30-1-91 αποφαση μας

Η Επιτροπη

1. Λουλάκης Μιχαήλ, Πολιτικός Μηχανικός
2. Αλ. Κοδυτσαρη, [illegible]
3. ΧΟΝΔΡΟΖΟΥΜΑΚΗΣ Γεώργιος

Ο Νομαρχης

Νατσικας Αντωνιος

18150 18200

Αριθ. 72/91 (4)

Αναστολή εκτέλεσης οικοδομικών εργασιών σε ΟΤ ανάπλασης Δήμου Νικαίας.

ΤΟ ΔΗΜΟΤΙΚΟ ΣΥΜΒΟΥΛΙΟ ΝΙΚΑΙΑΣ

Έχοντας υπόψη:

1. Τις διατάξεις του Ν.Δ. 17-7/16.8.1923 «περί σχεδίων πόλεων, κωμών και συνοικισμών του Κράτους και οικοδομών αυτών».

2. Τον Ν. 880/79 «περί καθορισμού ανωτάτου ορίου συντελεστού δομήσεως, εισαγωγής του θεσμού μεταφοράς συντελεστού δομήσεως και ετέρων τινών διαρρυθμίσεων της πολεοδομικής Νομοθεσίας (ΦΕΚ 58/22.3.79).

3. Το από 23.4.29 Π.Δ. (ΦΕΚ 155/Α/22.4.29) «περί ΓΟΚ».

4. Την εγκ. Ε. 123/15/1/4.1.61 του ΥΔΕ «περί υποβλητέων στοιχείων προτάσεων έγκρισης ή τροποποίησης πολεοδομικών σχεδίων».

5. Την εγκ. Ε. 17468/2583/30/77 του ΥΔΕ «περί προτάσεων τροποποίησης ρυμοτομικών σχεδίων κ.λπ.».

6. Την εγκ. Ε. 4546/551/8/75 του ΥΔΕ «περί προτάσεων τροποποίησης ρυμοτομικών σχεδίων κ.λπ.».

7. Την εγκ. Γ. 30237/4966/Ε48/8.10.79 Δ/νση Γ3 του ΥΔΕ «περί προτάσεων τροποποίησης ρυμοτομικών σχεδίων».

8. Την εγκ. 32282/1209/43/80 «περί υποβλητέων στοιχείων και προτάσεων για έγκριση ή τροποποίηση πολεοδομικών σχεδίων».

9. Το με αρ. 314648/16.6.82 έγγραφό μας «περί υποβλητέων στοιχείων και προτάσεων για έγκριση ή τροποποίηση πολεοδομικών σχεδίων».

10. Το με αρ. 183/9.5.86 Π.Δ. (ΦΕΚ 70/Α/5.6.86) «περί μεταβίβασης αρμοδιοτήτων στους Νομάρχες έγκρισης τροποποίησης ρυμοτομικών σχεδίων και επιβολής προκηπίων».

11. Την εγκ. 117/48407/1834/20.6.86 του ΥΠΕΧΩΔΕ «περί αρμοδιοτήτων Νομαρχών.

12. Την με αριθμ. 75724/1151/83 (ΦΕΚ 767/Β/83) κοινή απόφαση Υπουργών Προεδρίας και ΧΟΠ περί Ν.Σ.ΧΟΠ.

13. Το από 5.10.89 Δ/γμα «Μεταβίβαση αρμοδιοτήτων τροποποιήσεων εγκεκριμένου σχεδίου πόλεως και πολεοδομικών εφαρμογών στο Δήμο Νίκαιας (Ν. Αττικής) ΦΕΚ 645 Δ'/9.10.89).

14. Τη με αριθμ. 364/90 απόφαση του Δημοτικού Συμβουλίου.

15. Τη με αριθμ. 72/91 απόφαση του Δημοτικού Συμβουλίου.

16. Την από 25.10.90 γνωμοδότηση του Νομαρχιακού Συμβουλίου ΧΟΠ Πειραιά και μετά από σχετική συζήτηση, αποφασίζει κατά πλειοψηφία:

Εγκρίνει την αναστολή των οικοδομικών εργασιών στα οικόπεδα των ΟΤ 174 - 159 - 158 - 189 - 183 - 188 - 182 - 171 - 155 - 154 - 172 - 138 - 153 - 179 - 137, που καταλαμβάνουν οι κεραμοσκεπείς προσφυγικές κατοικίες, για έξη (6) μήνες από τη δημοσίευση αυτής της απόφασης στο ΦΕΚ.

Για την ενημέρωση των ενδιαφερομένων δημοτών το τοπογραφικό διάγραμμα θα αναρτηθεί επι 15 ημέρες στο γραφείο Πολεοδομίας του Δήμου Νίκαιας.

Η ισχύς της απόφασης αρχίζει από την δημοσίευσή της στην Εφημερίδα της Κυβέρνησης.

Η απόφαση αυτή να δημοσιευθεί στην Εφημερίδα της Κυβερνήσεως.

Νίκαια, 5 Φεβρουαρίου 1991

Η Δήμαρχος
Β. ΝΙΚΟΛΑΪΔΟΥ

Αριθ. 482/90 (5)

Τροποποίηση ρυμοτομικού σχεδίου ΟΤ μεταξύ των οδών Π. Ασμάνη - Λυκούργου - Κιλκίς - Πραξιτέλους για τη μείωση κατά 0,20 μ. του πλάτους της οδού Σαρανταπόρου.

ΤΟ ΔΗΜΟΤΙΚΟ ΣΥΜΒΟΥΛΙΟ ΝΙΚΑΙΑΣ

Έχοντας υπόψη:

1. Τις διατάξεις του Ν.Δ. 17-7/16.8.1923 «περί σχεδίων πόλεων, κωμών και συνοικισμών του Κράτους και οικοδομών αυτών».

2. Τον Ν. 880/79 «περί καθορισμού ανωτάτου ορίου συντελεστού δομήσεως, εισαγωγής του θεσμού μεταφοράς συντελεστού δομήσεως και ετέρων τινών διαρρυθμίσεων της πολεοδομικής Νομοθεσίας (ΦΕΚ 58/22.3.79).

3. Το από 23.4.29 Π.Δ. (ΦΕΚ 155/Α/22.4.29) «περί ΓΟΚ».

4. Την εγκ. Ε. 123/15/1/4.1.61 του ΥΔΕ «περί υποβλητέων στοιχείων προτάσεων έγκρισης ή τροποποίησης πολεοδομικών σχεδίων».

5. Την εγκ. Ε. 17468/2583/30/77 του ΥΔΕ «περί προτάσεων τροποποίησης ρυμοτομικών σχεδίων κ.λπ.».

6. Την εγκ. Ε. 4546/551/8/75 του ΥΔΕ «περί προτάσεων τροποποίησης ρυμοτομικών σχεδίων κ.λπ.».

7. Την εγκ. Γ. 30237/4966/Ε48/8.10.79 Δ/νση Γ3 του ΥΔΕ «περί προτάσεων τροποποίησης ρυμοτομικών σχεδίων».

8. Την εγκ. 32282/1209/43/80 «περί υποβλητέων στοιχείων και προτάσεων για έγκριση ή τροποποίηση πολεοδομικών σχεδίων».

9. Το με αρ. 314648/16.6.82 έγγραφό μας «περί υποβλητέων στοιχείων και προτάσεων για έγκριση ή τροποποίηση πολεοδομικών σχεδίων».

10. Το με αρ. 183/9.5.86 Π.Δ. (ΦΕΚ 70/Α/5.6.86) «περί μεταβίβασης αρμοδιοτήτων στους Νομάρχες έγκρισης τροποποίησης ρυμοτομικών σχεδίων και επιβολής προκηπίων».

11. Την εγκ. 117/48407/1834/20.6.86 του ΥΠΕΧΩΔΕ «περί αρμοδιοτήτων Νομαρχών.

12. Την με αριθμ. 75724/1151/83 (ΦΕΚ 767/Β/83) κοινή απόφαση Υπουργών Προεδρίας και ΧΟΠ περί Ν.Σ.ΧΟΠ.

13. Το από 5.10.89 Δ/γμα «Μεταβίβαση αρμοδιοτήτων τροποποιήσεων εγκεκριμένου σχεδίου πόλεως και πολεοδομικών εφαρμογών στο Δήμο Νίκαιας (Ν. Αττικής) ΦΕΚ 645 Δ'/9.10.89).

14. Τη με αριθμ. 482/90 απόφαση του Δημοτικού Συμβουλίου.

15. Την από 31.1.91 γνωμοδότηση του Νομαρχιακού Συμβουλίου ΧΟΠ Πειραιά και μετά από σχετική συζήτηση, αποφασίζει ομόφωνα:

Εγκρίνει την τροποποίηση του ρυμοτομικού σχεδίου της Νίκαιας που περιλείεται από τους δρόμους Π. Ασμάνη - Λυκούργου - Κιλκίς - Πραξιτέλος για τη μείωση κατά 0,20 μ. του πλάτους της οδού Σαρανταπόρου και συγκεκριμμένα από 8,00 σε 7,80 μ..

Για την ενημέρωση των ενδιαφερομένων δημοτών το τοπογραφικό διάγραμμα θα αναρτηθεί επι 15 ημέρες στο γραφείο Πολεοδομίας του Δήμου Νίκαιας.

Η ισχύς της απόφασης αρχίζει από την δημοσίευσή της στην Εφημερίδα της Κυβέρνησης.

Η απόφαση αυτή να δημοσιευθεί στην Εφημερίδα της Κυβερνήσεως.

Νίκαια, 5 Φεβρουαρίου 1991

Η Δήμαρχος
Β. ΝΙΚΟΛΑΪΔΟΥ

ΕΘΝΙΚΟ ΤΥΠΟΓΡΑΦΕΙΟ

Εκδίδει την ΕΦΗΜΕΡΙΔΑ ΤΗΣ ΚΥΒΕΡΝΗΣΕΩΣ από το 1833

Διεύθυνση : Καποδιστρίου 34 Ταχ. Κώδικας: 104 32 TELEX : 22.3211 YPET GR		Οι Υπηρεσίες του **ΕΘΝΙΚΟΥ ΤΥΠΟΓΡΑΦΕΙΟΥ** λειτουργούν καθημερινά από **8.00'** έως **13.30'**

ΧΡΗΣΙΜΕΣ ΠΛΗΡΟΦΟΡΙΕΣ

* Πώληση ΦΕΚ όλων των Τευχών Καποδιστρίου 25 τηλ.: 52.39.762
* ΒΙΒΛΙΟΘΗΚΗ: Σολωμού 51 τηλ.: 52.48.188
* Για φωτοαντίγραφα παλαιών τευχών στην οδό Σολωμού 51 τηλ.: 52.48.141
* Τμήμα πληροφόρησης: Για τα δημοσιεύματα των ΦΕΚ τηλ.: 52.25.713 – 52.49.547

* Οδηγίες για δημοσιεύματα Ανωνύμων Εταιρειών και ΕΠΕ τηλ.: 52.48.785

Πληροφορίες για δημοσιεύματα Ανωνύμων Εταιρειών και ΕΠΕ τηλ.: 52.25.761

* Αποστολή ΦΕΚ στην επαρχία με καταβολή της αξίας του δια μέσου Δημοσίου Ταμείου Για πληροφορίες: τηλ.: 52.48.320

Τιμές κατά τεύχος της ΕΦΗΜΕΡΙΔΑΣ ΤΗΣ ΚΥΒΕΡΝΗΣΕΩΣ:

Κάθε τεύχος μέχρι 8 σελίδες δρχ. 50. Από 9 σελίδες μέχρι 16 δρχ. 80, από 17 έως 24 δρχ. 100

Από 25 σελίδες και πάνω η τιμή πώλησης κάθε φύλλου (8σέλιδου ή μέρους αυτού) αυξάνεται κατά 30 δρχ.

Μπορείτε να γίνετε συνδρομητής για όποιο τεύχος θέλετε. Θα σας αποστέλλεται με το Ταχυδρομείο.

ΕΤΗΣΙΕΣ ΣΥΝΔΡΟΜΕΣ

Κωδικός αριθ. κατάθεσης στο Δημόσιο Ταμείο 2531			Κωδικός αριθ. κατάθεσης στο Δημόσιο Ταμείο 3512	
Η ετήσια συνδρομή είναι:			Ποσοστό 5% υπέρ του Ταμείου Αλληλοβοηθείας του Προσωπικού (ΤΑΠΕΤ)	
α) Για το Τεύχος Α'	Δρχ.	10.000	Δρχ.	500
β) » » » Β'	»	19.000	»	950
γ) » » » Γ'	»	6.000	»	300
δ) » » » Δ'	»	18.000	»	900
ε) » » » Αναπτυξιακών Πράξεων	»	12.000	»	600
στ) » » » Ν.Π.Δ.Δ.	»	6.000	»	300
ζ) » » » ΠΑΡΑΡΤΗΜΑ	»	3.000	»	150
η) » » » Δελτ. Εμπ.& Βιομ. Ιδ.	»	6.000	»	300
θ) » » » Αν. Ειδικού Δικαστηρίου	»	1.500	»	75
ι) » » » Α.Ε. & Ε.Π.Ε.	»	40.000	»	2.000
ια) Για όλα τα Τεύχη	»	85.000	»	4.250

Πληροφορίες: τηλ. 52.48.320